


Принципиальная схема теплонаносной системы горячего водоснабжения секции жилого дома типовой серии П44

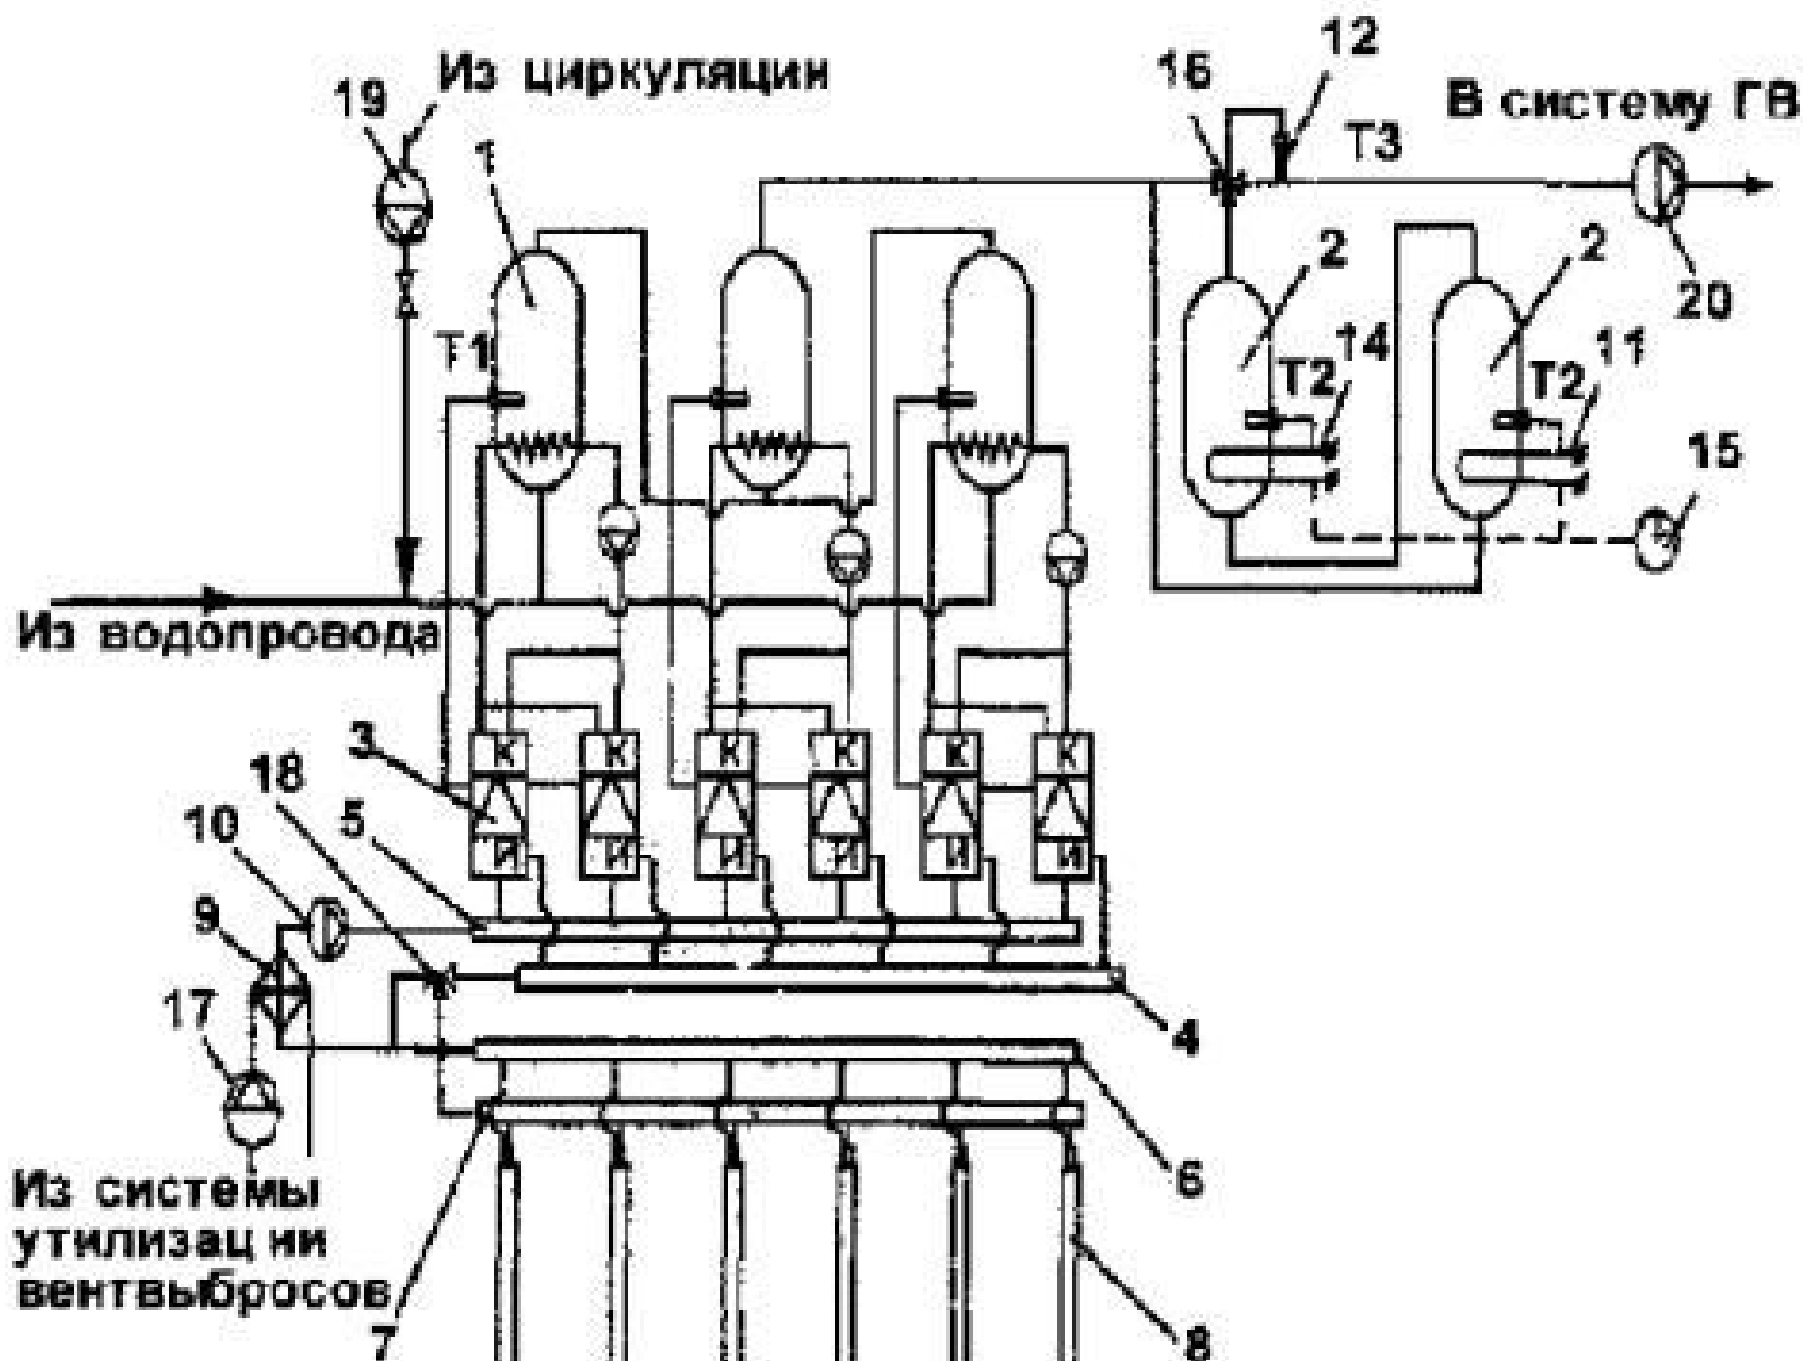

1. [Бак-аккумулятор](#) среднетемпературный
2. Бак-аккумулятор высокотемпературный
3. Тепловой насос
4. Коллектор сбора теплоносителя
5. коллектор раздачи теплоносителя в тепловые насосы
6. Коллектор сбора теплоносителя из ССНТГ
7. Коллектор раздачи теплоносителя в ССНТГ
8. Термоскважина ССНТГ
9. Промежуточный теплообменник утилизации вентвыбросов
10. Циркуляционный насос контура теплоносителя
11. Электронагреватель воды
12. Датчик температуры
13. Теплообменник нагрева воды
14. [Циркуляционный насос](#) нагрева воды
15. Таймер
16. Клапан регулирующий трехходовой с электроприводом
17. Циркуляционный насос контура утилизации вентвыбросов
18. Кран трехходовой
19. Циркуляционный насос циркуляции
20. Повысительный насос