


План автономного водоснабжения на базе [глубинного скважинного насоса](#)

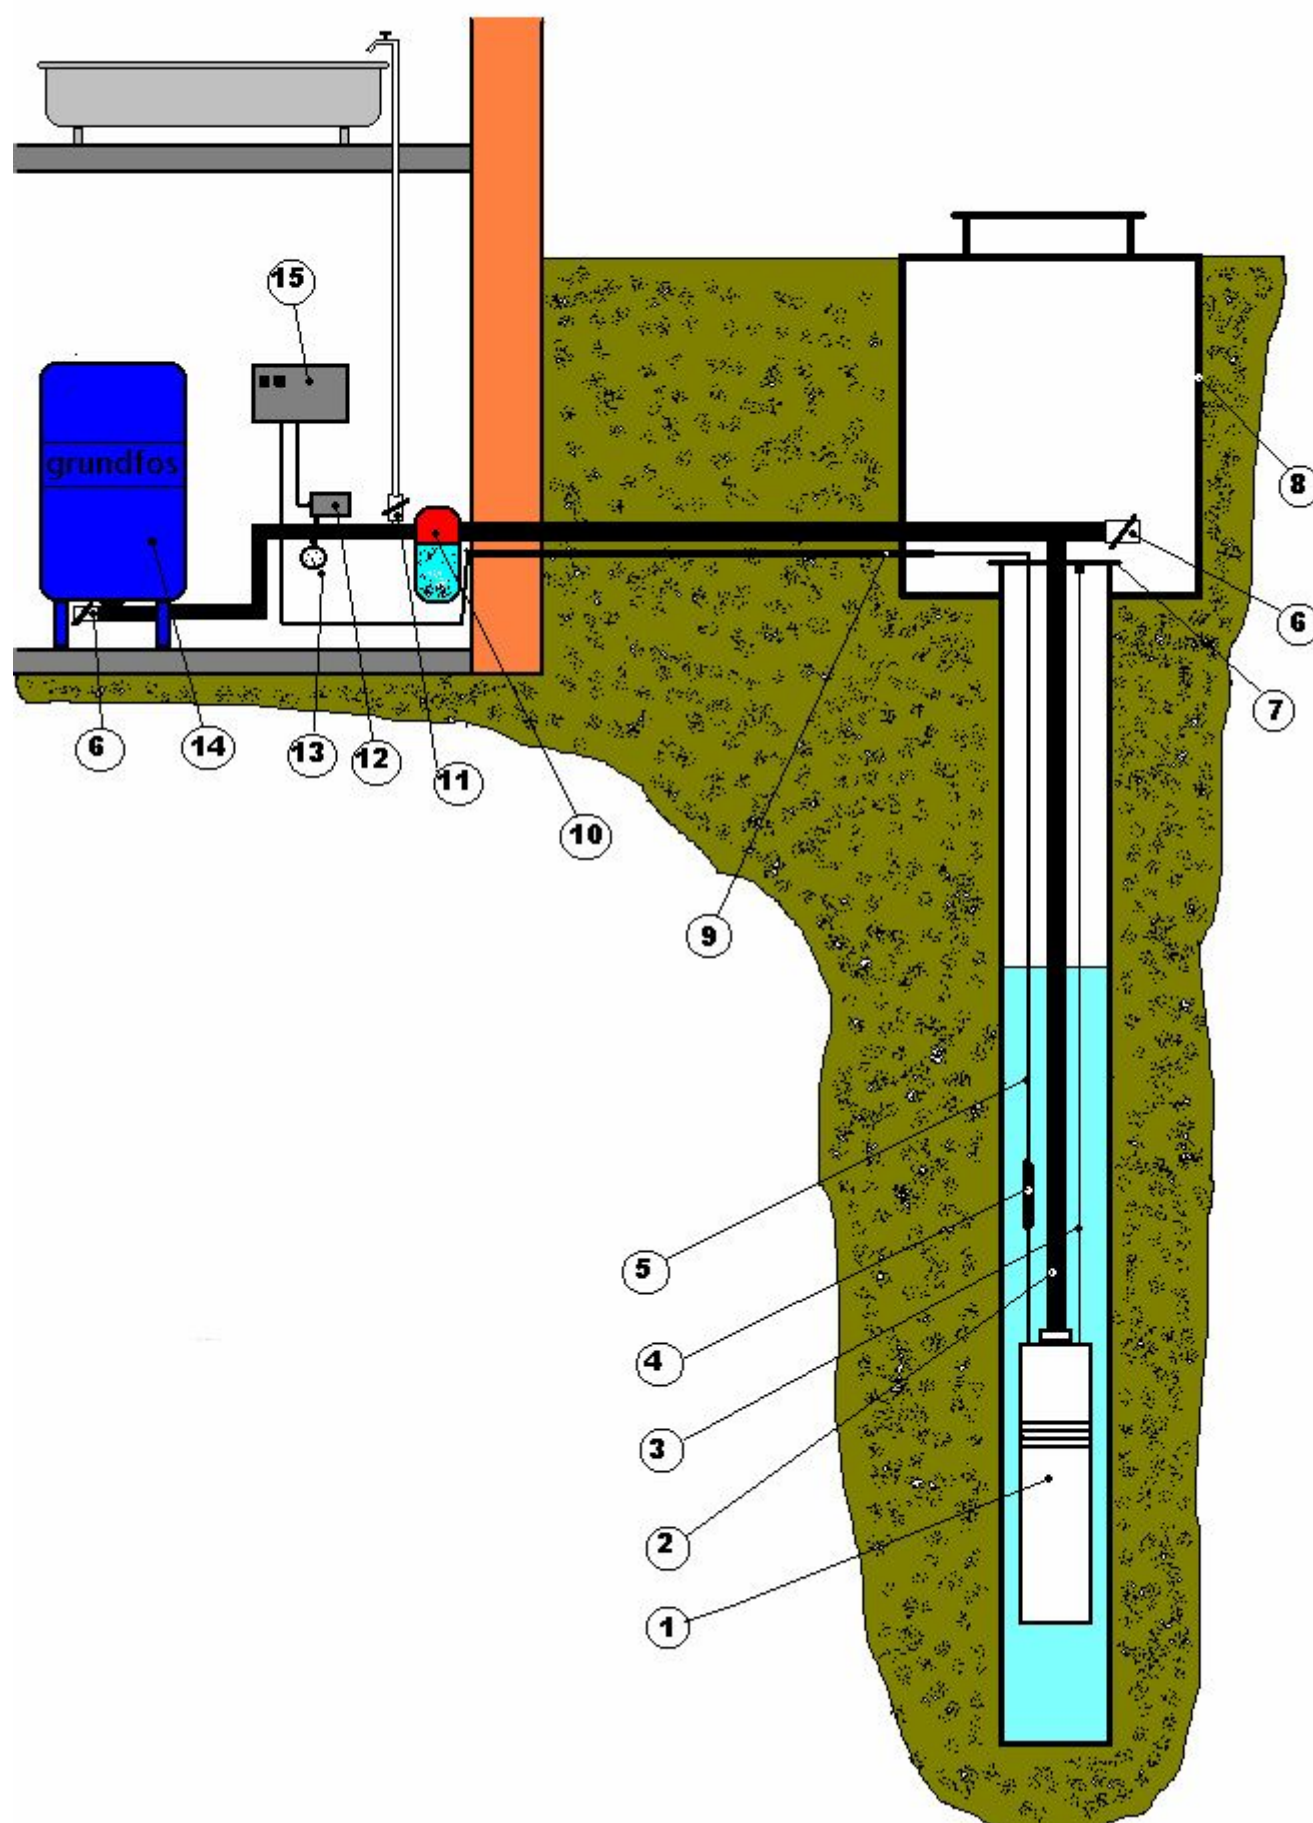

1. [Насос](#)
2. Водоподающая труба
3. Трос
4. Кабельная муфта
5. Кабель электрический
6. Сливной вентиль
7. Заглушка
8. Колодец
9. Защитный кожух
10. Фильтр
11. Расходный вентиль
12. Реле давления
13. Манометр
14. [Гидропневмоаккумулятор](#)
15. Пульт управления