


Схемы электроснабжения зданий с электроприемниками 1-ой категории

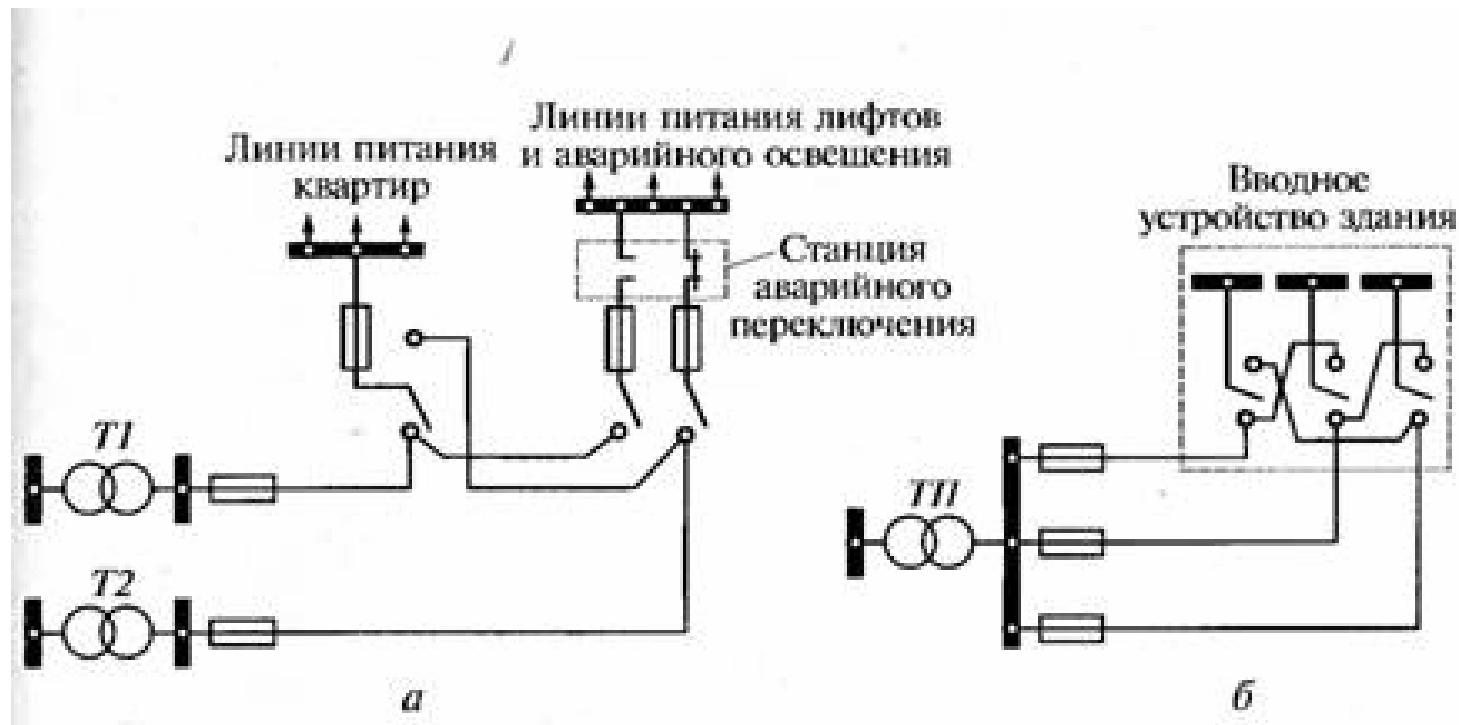

а – здания высотой 17 этажей и более с электроприемниками первой категории (лифты, пожарные насосы, сети дежурного освещения); б – крупные магазины, столовые, рестораны