


## Принципиальная электрическая схема КРМ и схема подключения

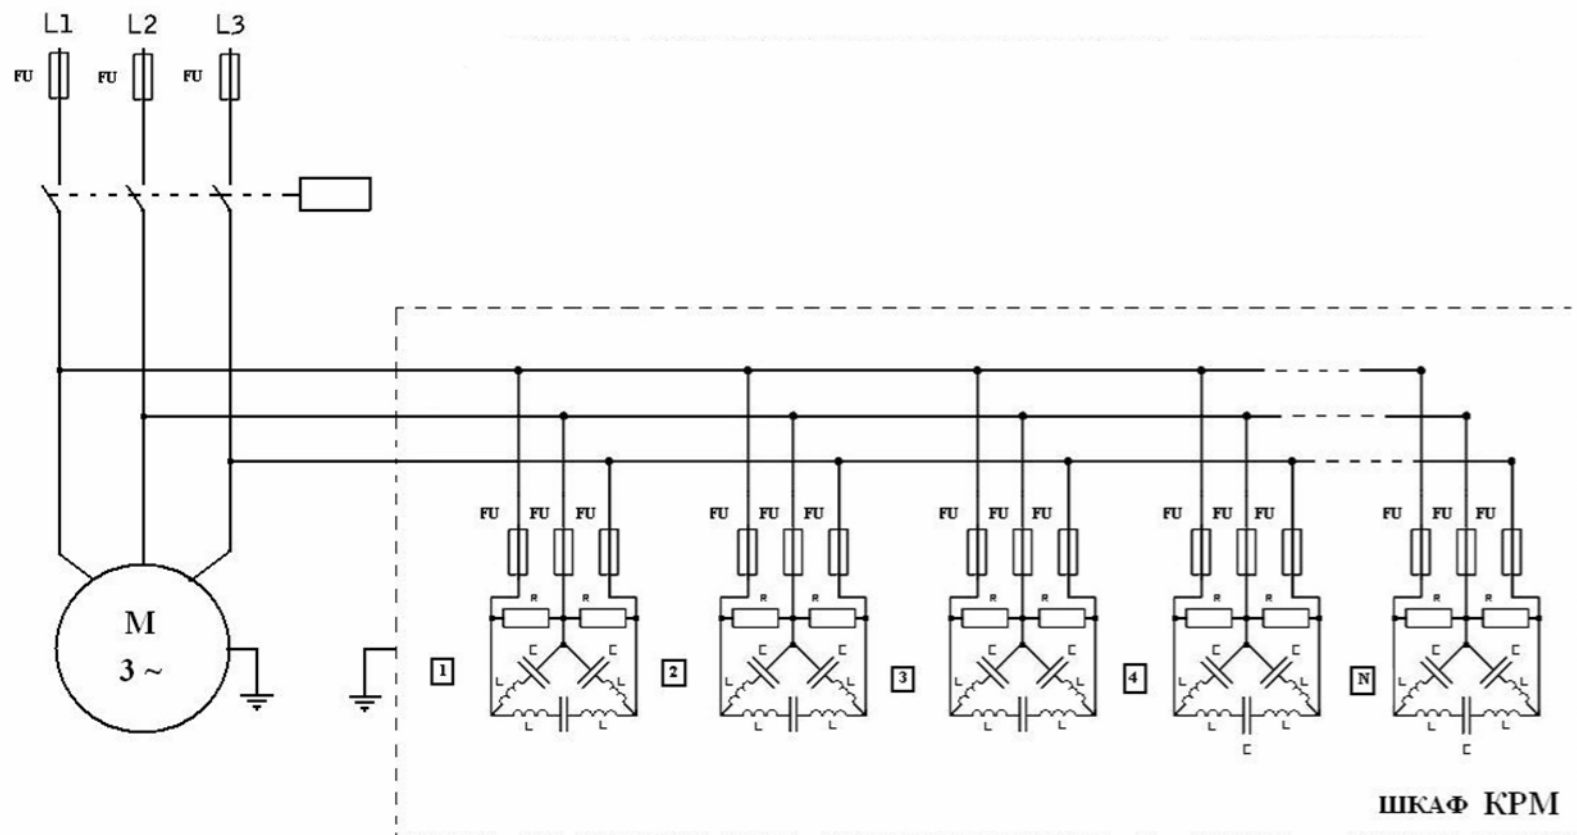

1. КРМ представляет собой металлический шкаф, в котором размещены блоки конденсаторов с множеством параллельных цепей, состоящих из последовательно соединенных емкости и индуктивности, последняя из которых - расчетная.
2. Дополнительно, по требованию заказчика, в КРМ могут устанавливаться автоматические выключатели, рубильники, предохранители, пусковая и измерительная аппаратура и прочее электротехническое оборудование.
3. Поскольку только точный подбор параметров КРМ дает необходимый экономический эффект, подбор этих параметров для каждого электроприемника осуществляется индивидуально.