


## Схема расположения рабочих швов при бетонировании

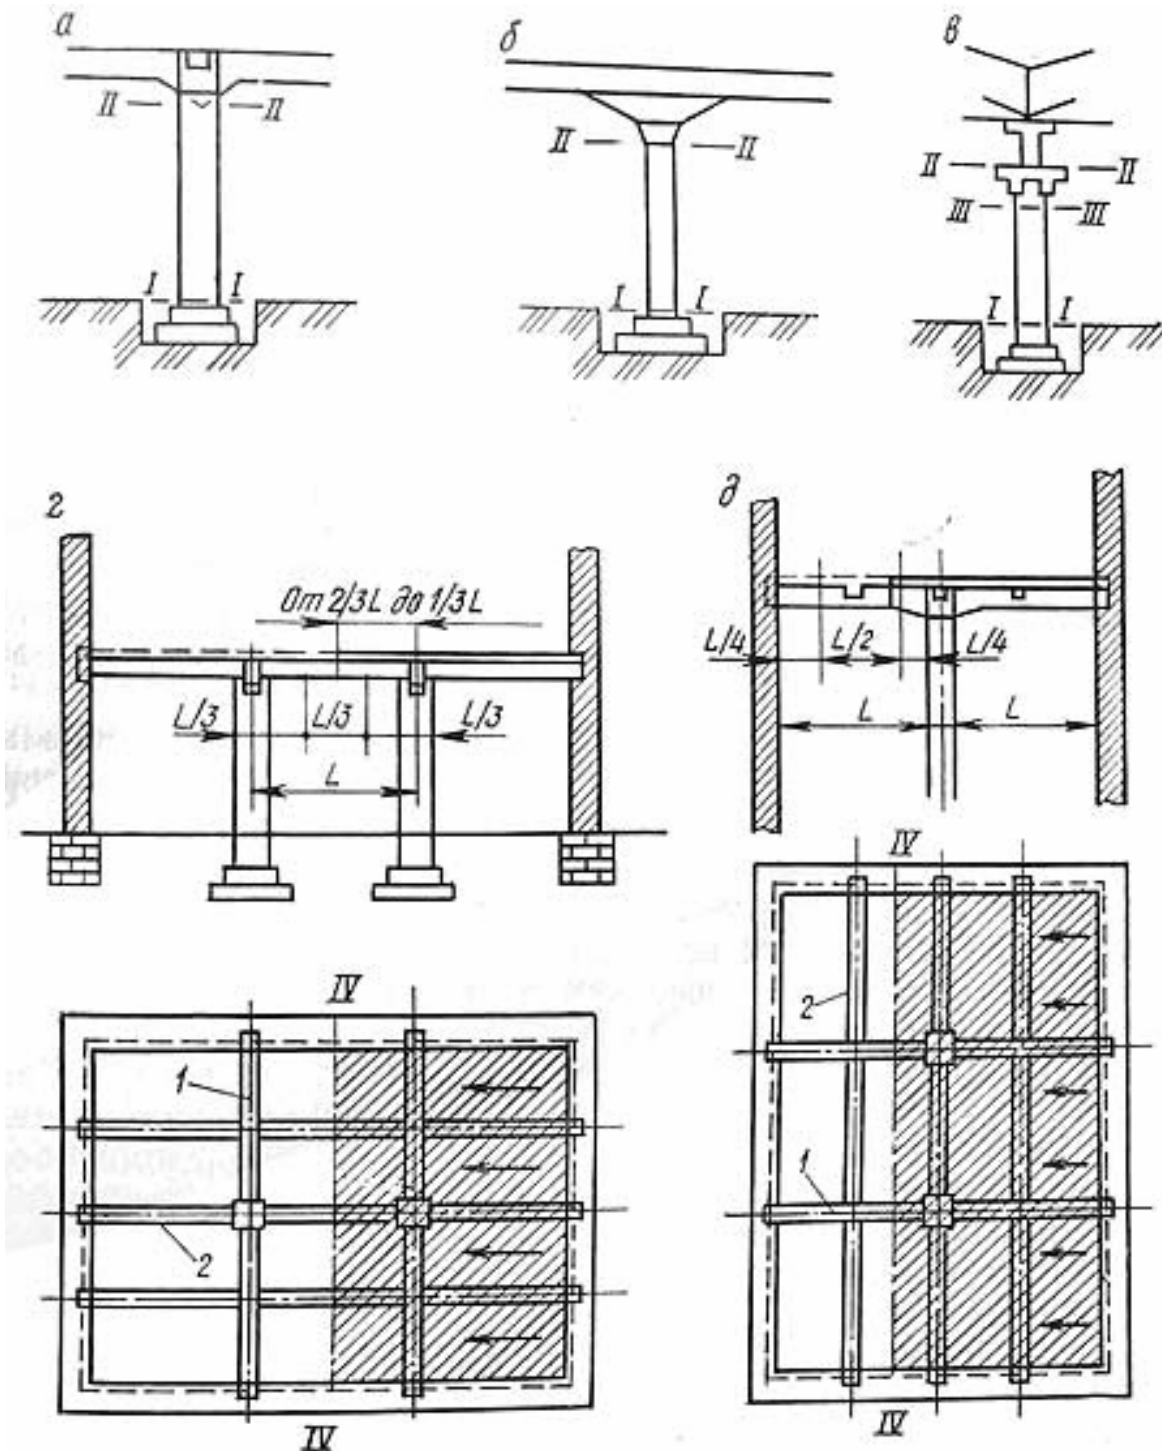

а, б, в - колонны; г - бетонирование в направлении параллельно балкам: 1 — прогоны; 2 — балки, I-I, II-II, III-III и IV-IV - места возможных швов