


Схема установки штыревых строительных лесов Э-507, комплект 400 м² (20х20)

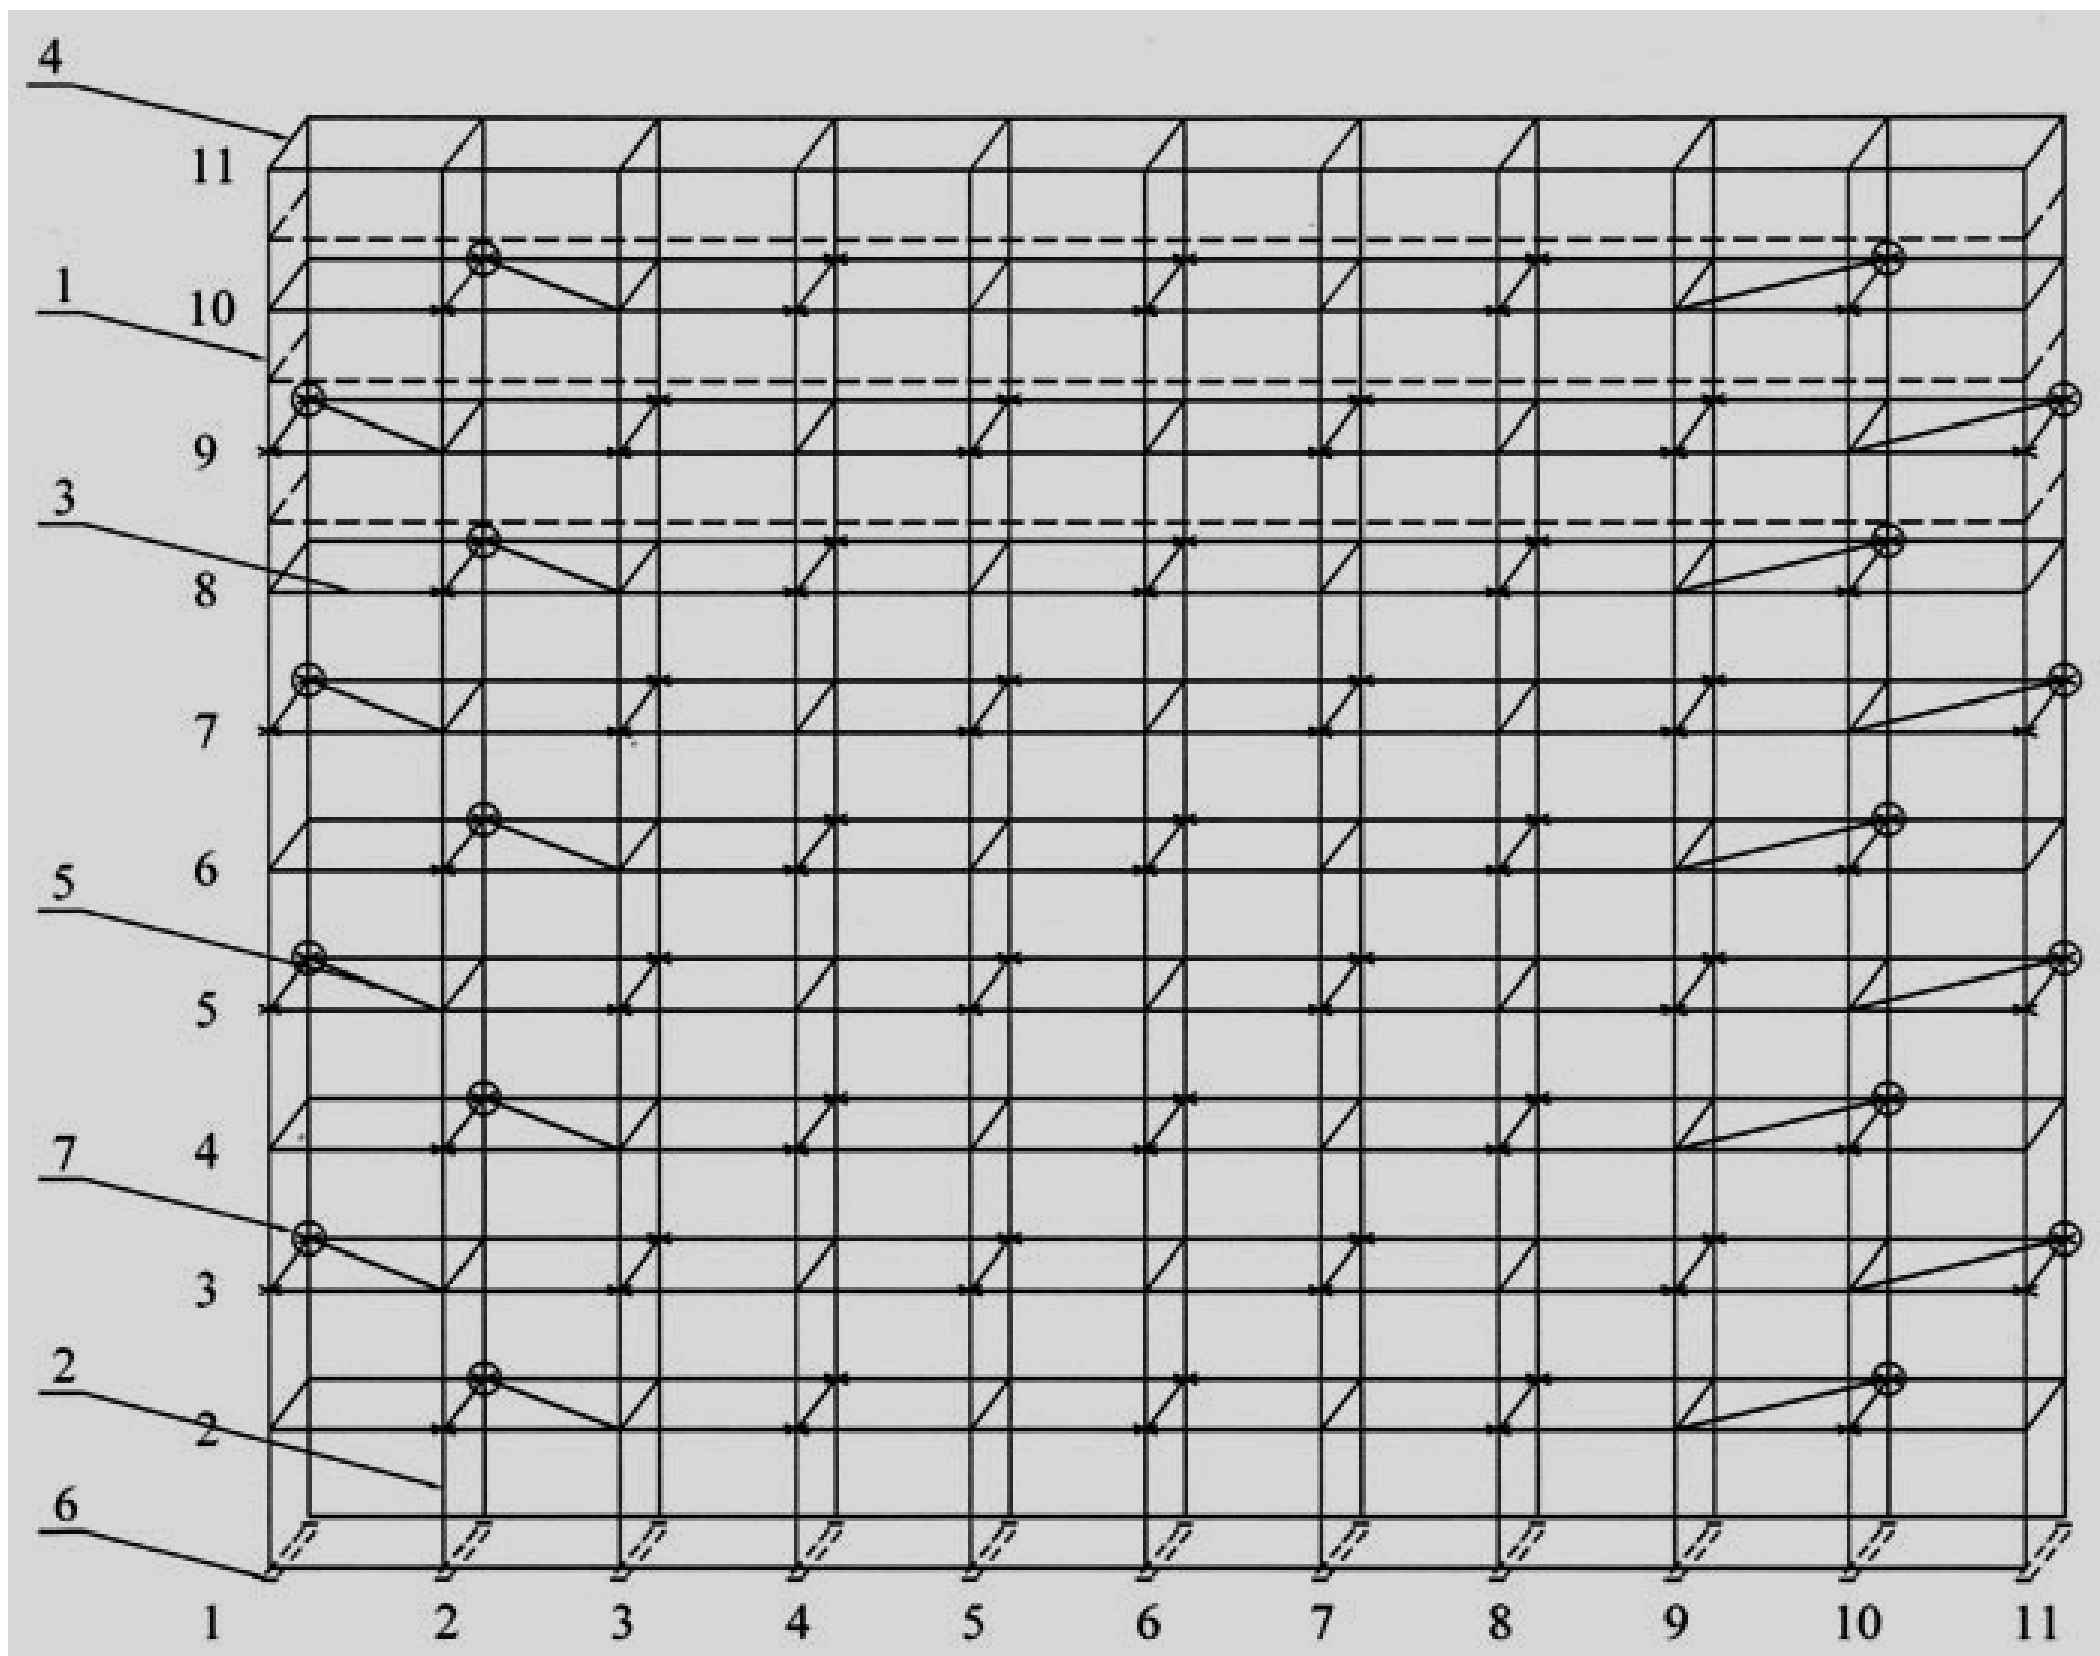

Условные обозначения:

-- - деревянные подкладки;
x - стыки стоек

1. Стойка Л-1 4м;
 2. Стойка Л-2 2м;
 3. Ригель Л-6 2м;
 4. Ригель Л-6 1,5м;
 5. Связь Л-5 2,4м;
 6. Башмак Л-4;
 7. Крюк двойной Л-13.
- Крюки Л-14 ставятся в местах стыков стоек.