


## Схема удлинения несущей стены

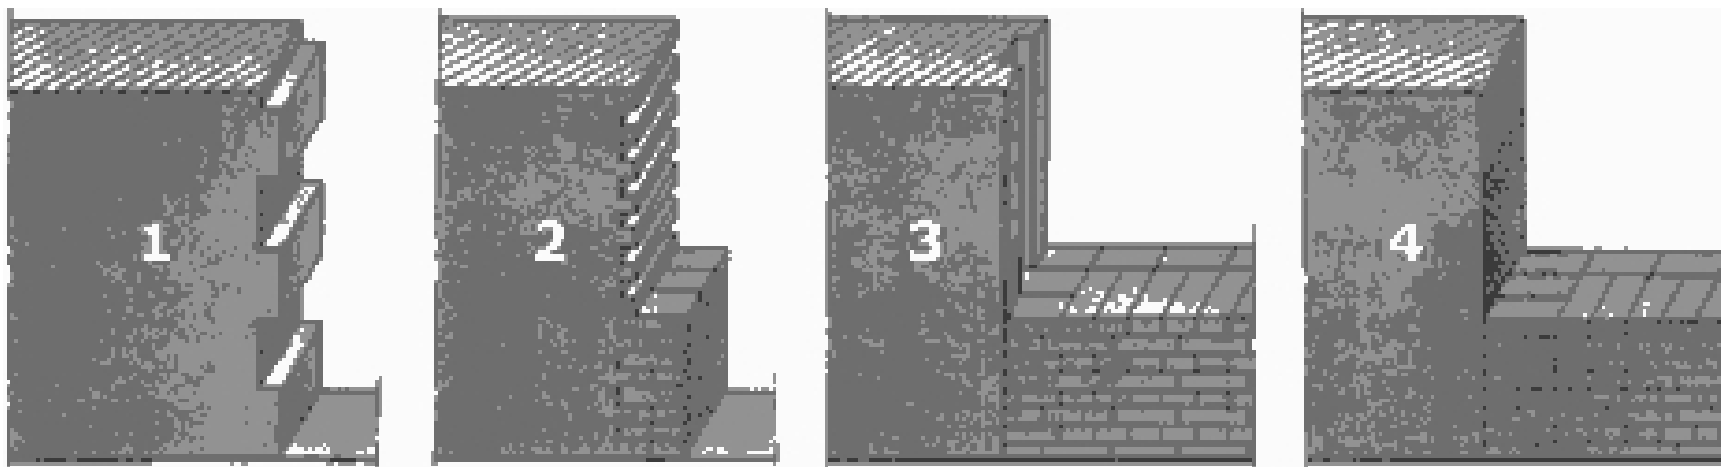

1 - с помощью многорядной горизонтальной штрабы; 2 - с использованием мелких (один ряд) горизонтальных штраб; 3 - с использованием вертикальной штрабы; 4 - пристройка стены без перевязки.