


## Схема внутренней молниезащиты частного дома

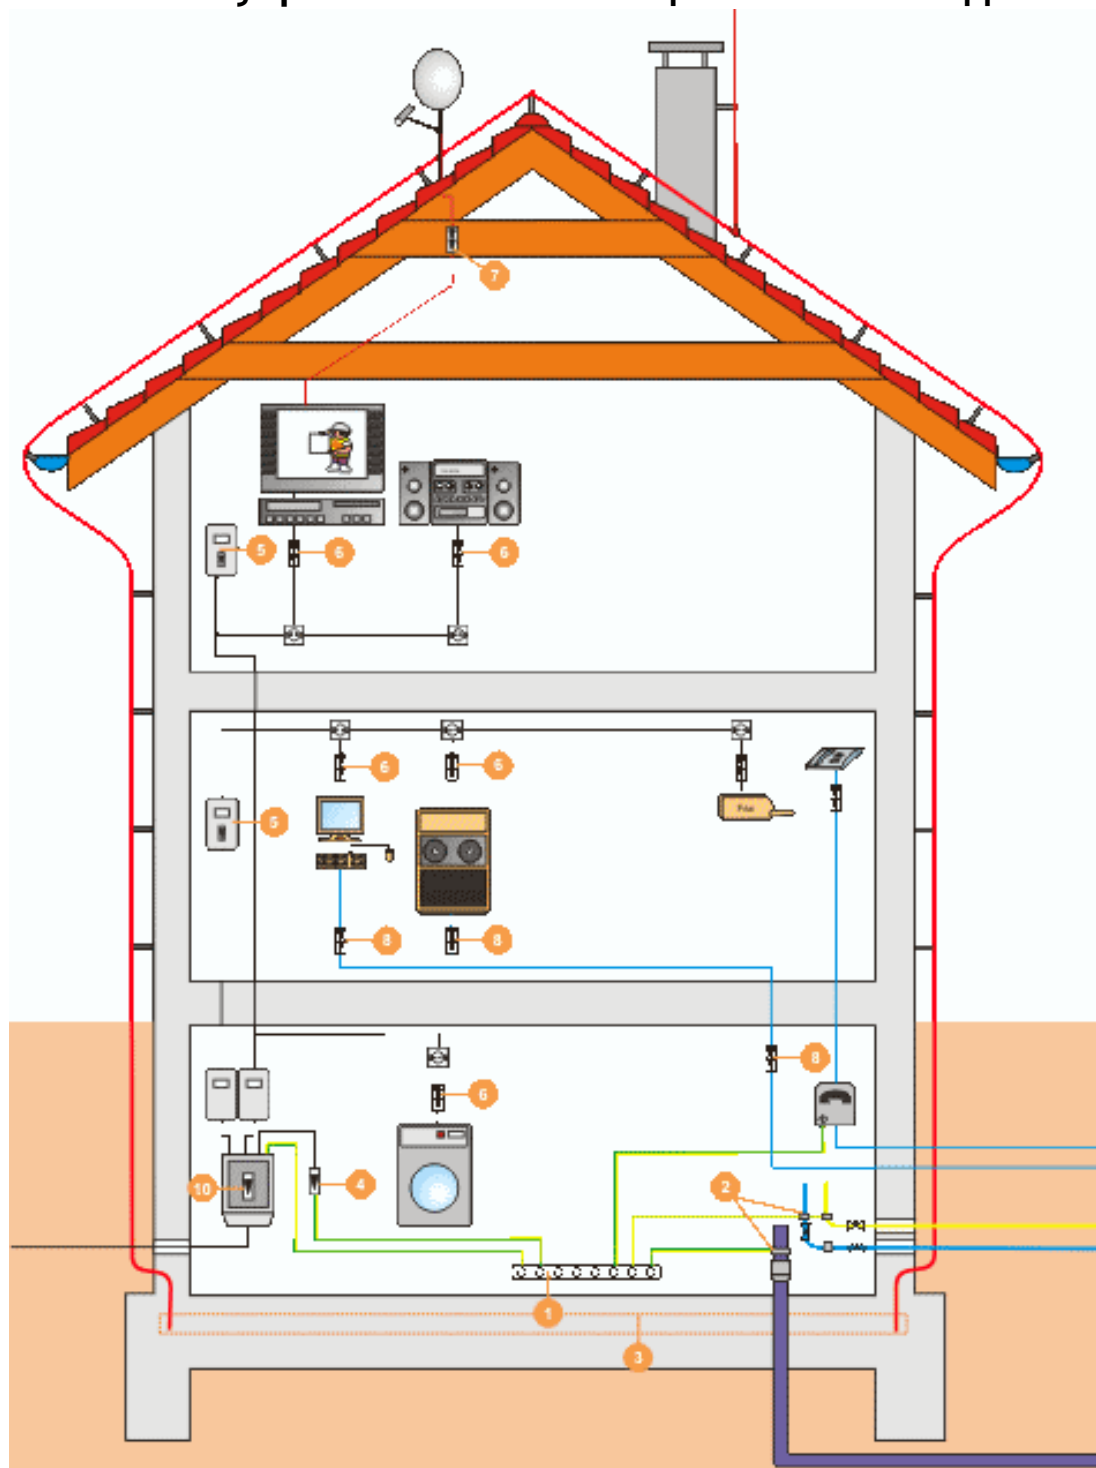

1. Шина уравнивания потенциалов
2. Хомут уравнивания потенциалов
3. Полоса заземления
4. Органичитель перенапряжения  
Устанавливается между фазными проводниками  
и проводом РЕ
5. Органичитель перенапряжения  
Категория С устанавливается в распределительных  
шкафах на вводе



[www.mobyplus.ru](http://www.mobyplus.ru)  
e-mail: [info@mobyplus.ru](mailto:info@mobyplus.ru)  
Телефон: +7 (495) 542-40-94  
Факс: +7 (495) 751-68-75

---

6. Ограничитель перенапряжения  
Категория Д устанавливается непосредственно перед каждым электронным потребителем электроэнергии
7. Ограничитель перенапряжения  
Категория В устанавливается в разрез антенного фидера
8. Ограничитель перенапряжения Категория F
9. Ограничитель перенапряжения  
Категория В для защиты телефонных линий
10. Ограничитель перенапряжения  
Категория В