


## Схема нагрузок штыревых строительных лесов Э-507

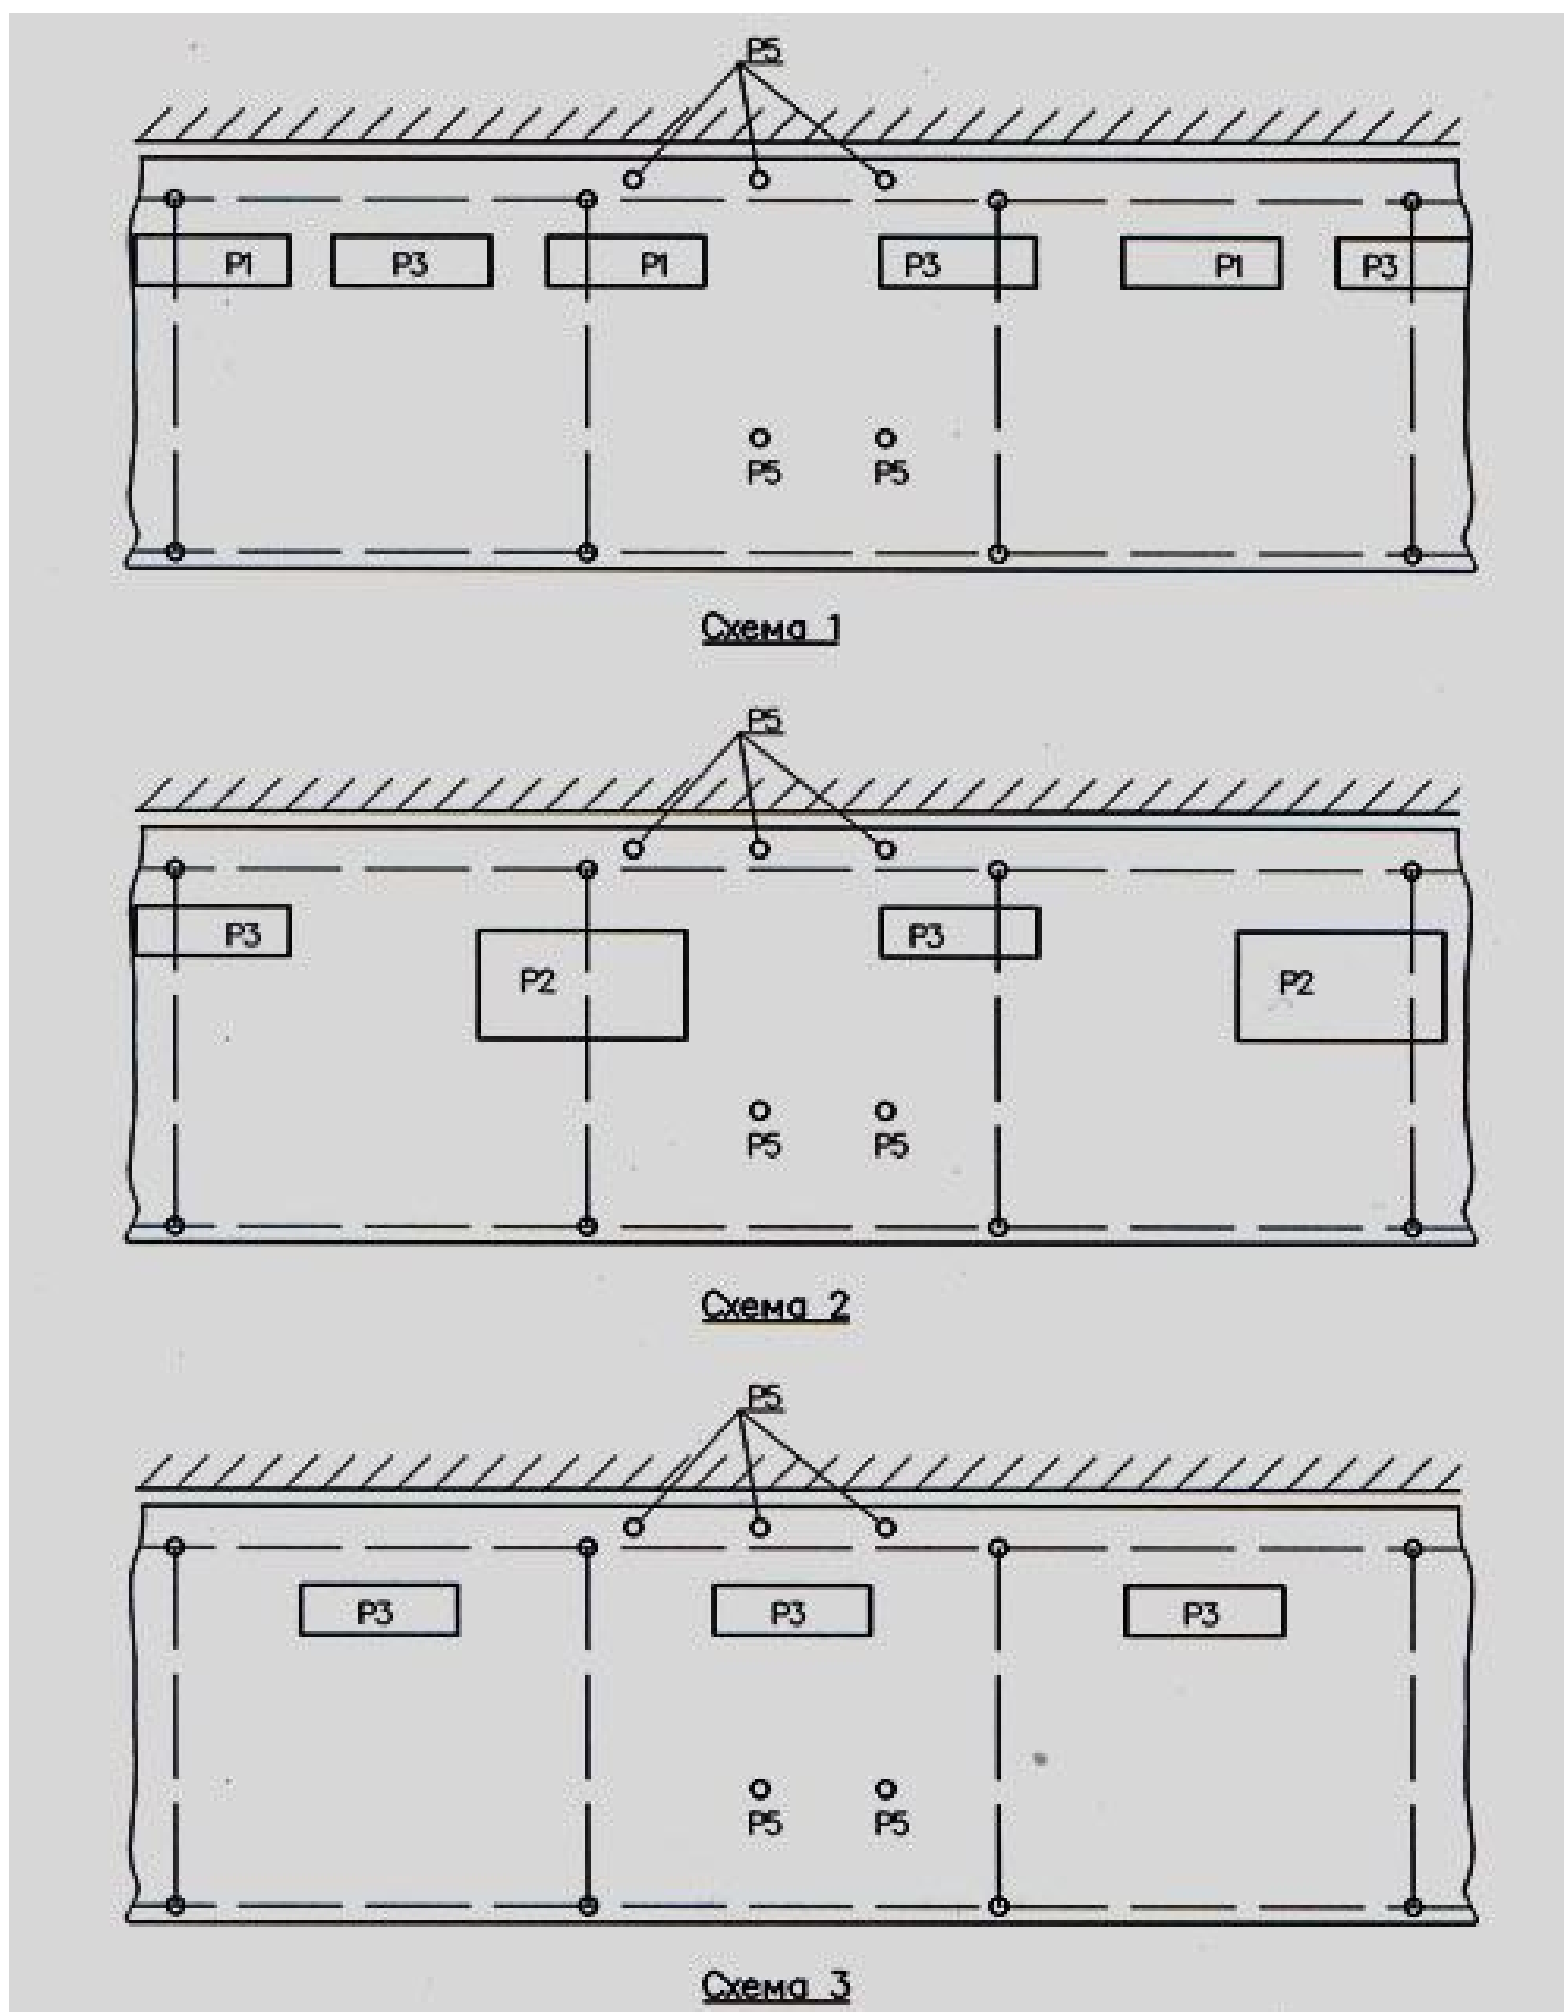

### Расчетные нагрузки

P1=750 кг. Вес пакета красного кирпича  
P2=1100 кг. Вес пакета силикатного кирпича  
P3=200 кг. Вес ящика с раствором  
P5=100 кг. Вес рабочего с инструментом

### Примечания

1. Нагрузки по схемам 1 и 2 относятся к лесам для каменных работ и допускаются только в одном верхнем ярусе.
2. Нагрузки по схеме 3 относятся к лесам для отделочных работ. Работы в пределах одной вертикали допускаются только в одном ярусе