


Схема возведения телевизионной башни в Останкино с помощью механизированного опалубочного агрегата

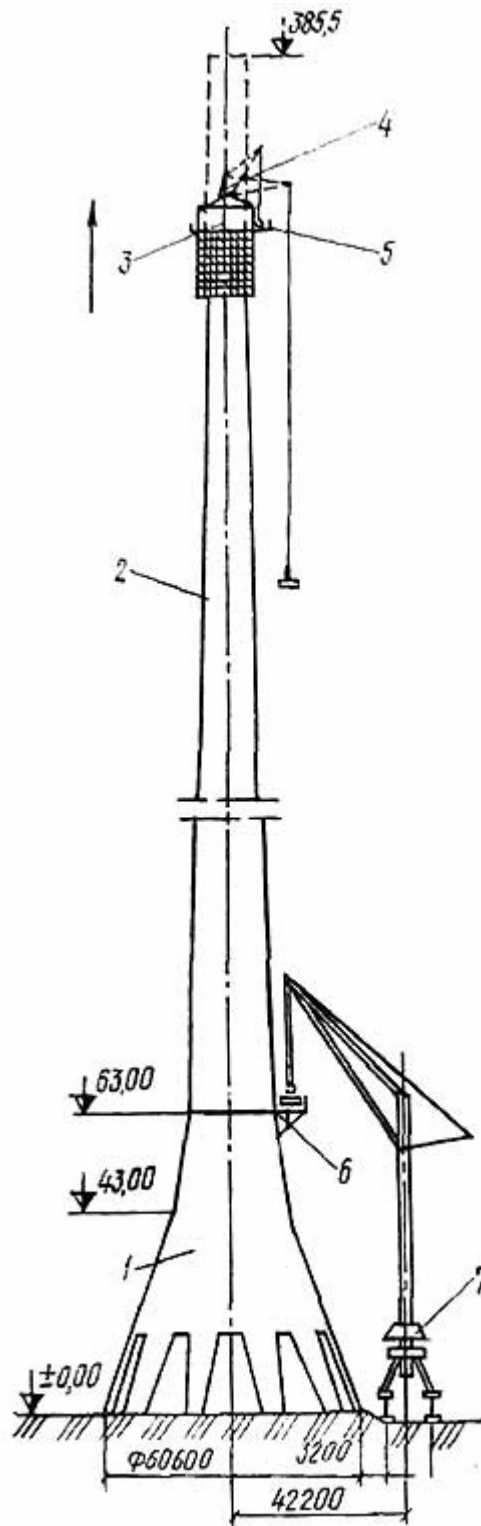

1 – опорная часть башни; 8 – ствол башни; 3 – опалубочный агрегат; 4 – легкий кран; 5 – приемная площадка; 6 – перегрузочная площадка; 7 – башенный кран