


Схема подводного бетонирования

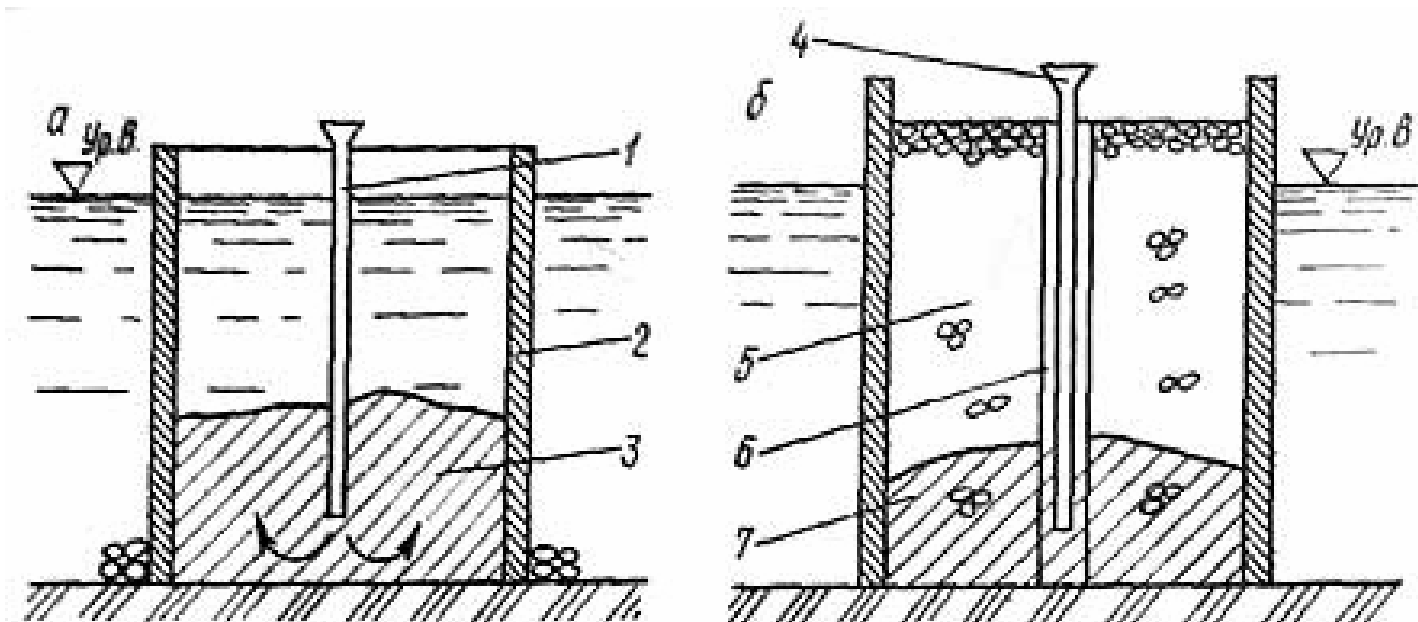

а – метод вертикально перемещающейся трубы; б – метод восходящего раствора; 1 – вертикально перемещающаяся труба; 2 – опалубка; 3 – уложенная бетонная смесь; 4 – труба, подающая раствор; 5 – каменная наброска; 6 – предохранительная шахта; 7 – наброска, заполненная раствором