


Схема разгрузки фундаментов

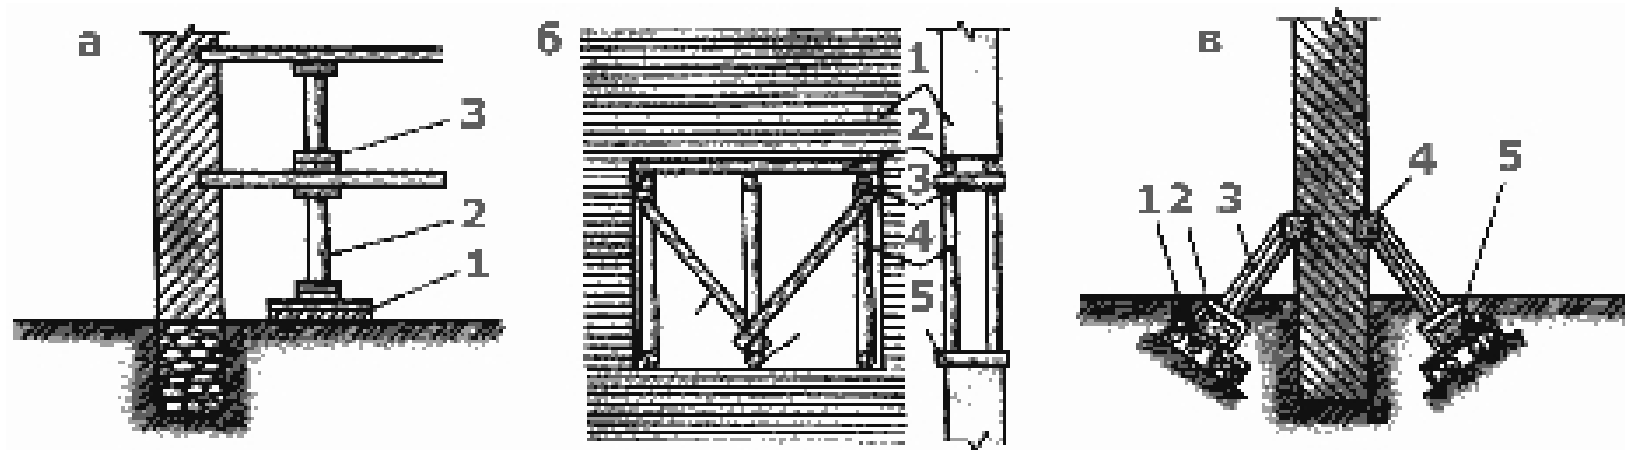

а - устройство временных опор;

1 - деревянная подушка; 2 - временные стойки; 3 - клинья;

б - крепление проемов;

1 - стена; 2 - опорное бревно; 3 - насадка; 4 - стойка; 5 - подкладка; 6 - расшивка;

в - устройство раскосов;

1, 2 - деревянные подушки из брусьев; 3 - клинья; 4 - брус; 5 - скоба.