


Схема разгрузки фундаментов

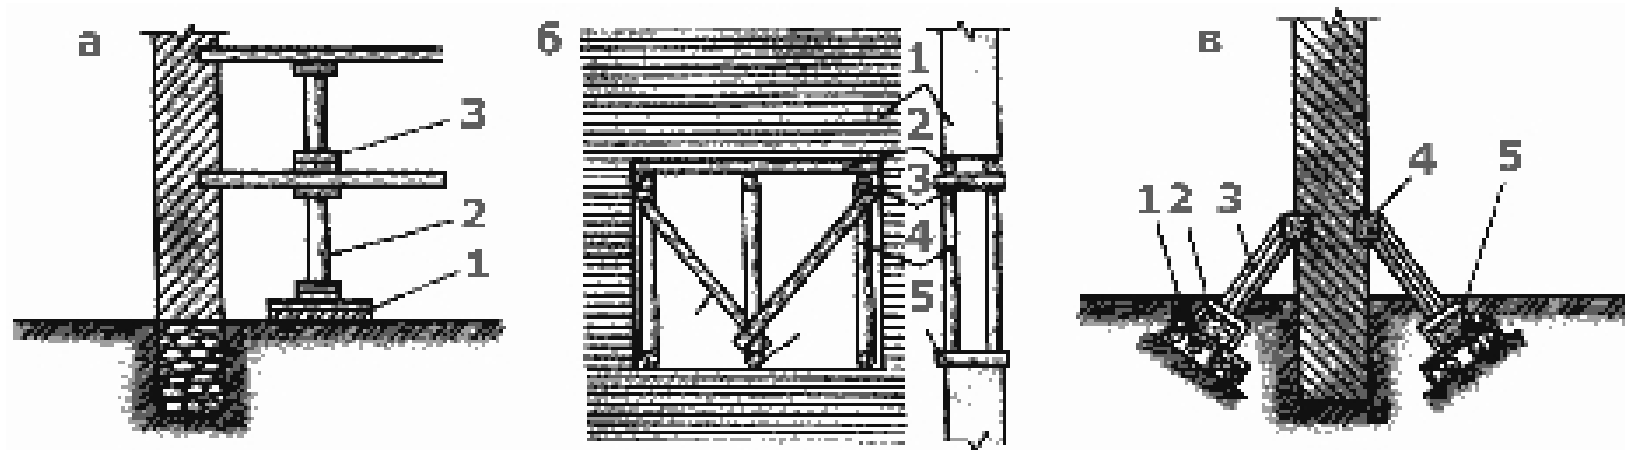

- а - устройство временных опор;
1 - деревянная подушка; 2 - временные стойки; 3 - клинья;
б - крепление проемов;
1 - стена; 2 - опорное бревно; 3 - насадка; 4 - стойка; 5 - подкладка; 6 - расшивка;
в - устройство раскосов;
1, 2 - деревянные подушки из брусьев; 3 - клинья; 4 - брус; 5 - скоба.