www.mobylplus.ru
e-mail: info@mobylplus.ru
Телефон: +7 (495) 542-40-94
Факс: +7 (495) 751-68-75

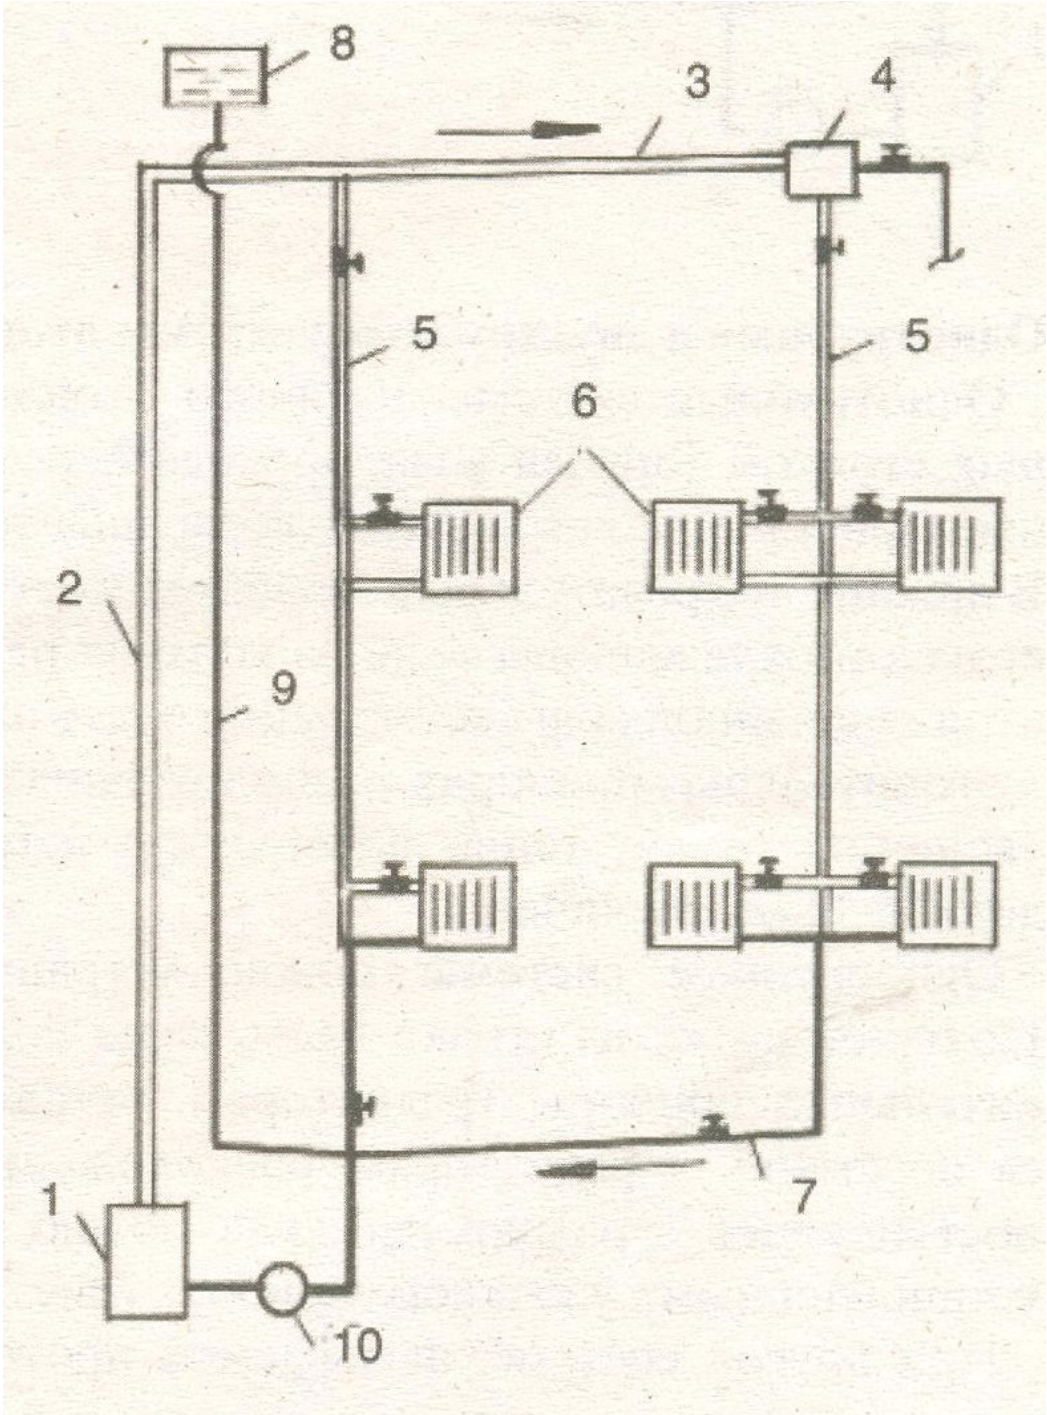

Однотрубная система водяного отопления с принудительной циркуляцией. Схема с замыкающими участками: 1 - отопительный котел; 2 - главный стояк; 3 - разводящий магистральный трубопровод; 4 - воздухосборник; 5 - стояки горячей воды; 6 - радиаторы; 7 - обратная линия;8 - расширительный бак; 9 - расширительная труба;10 - циркуляционный насос